



# PÁPADERESKE

## Településrendezési Terve

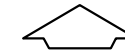

Belterületi Szabályozási Terv  
M=1:2000

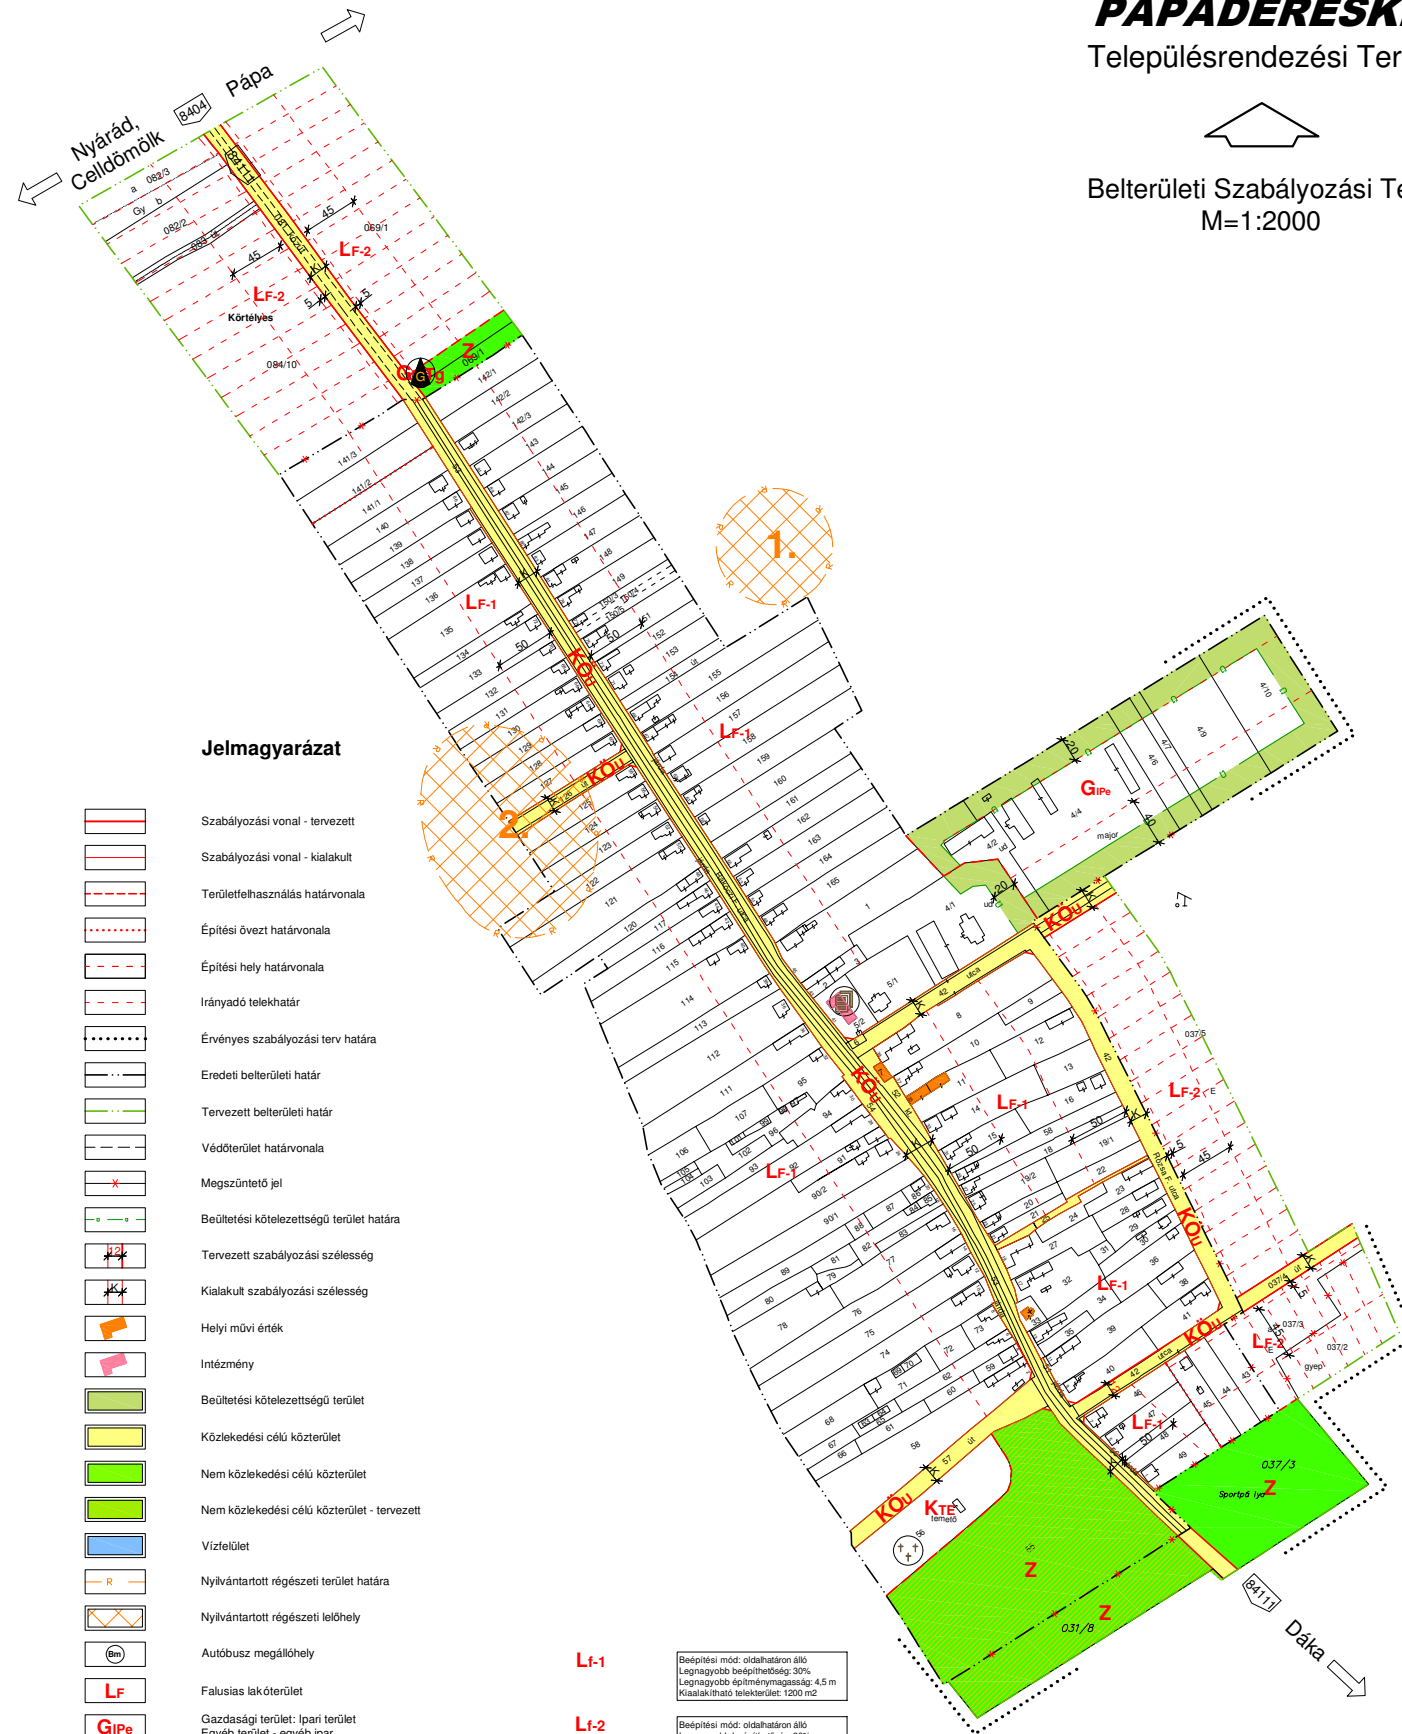

### Jelmagyarázat

- Szabályozási vonal - tervezett
- Szabályozási vonal - kialakult
- Területfelhasználás határvonala
- Építési övezet határvonala
- Építési hely határvonala
- Irányadó telekhatár
- Érvényes szabályozási terv határa
- Eredeti belterületi határ
- Tervezett belterületi határ
- Védőterület határvonala
- Megszüntető jel
- Beültetési kötelezettségű terület határa
- Tervezett szabályozási szélesség
- Kialakult szabályozási szélesség
- Helyi művi érték
- Intézmény
- Beültetési kötelezettségű terület
- Közlekedési célú közterület
- Nem közlekedési célú közterület
- Nem közlekedési célú közterület - tervezett
- Vízfelület
- Nyilvántartott régészeti terület határa
- Nyilvántartott régészeti lelőhely
- Autóbusz megállóhely
- Feküsz lakóterület
- Gazdasági terület: Ipari terület
- Egyéb terület - egyéb ipar
- Gazdasági terület: Ipari terület
- Egyéb terület - településgazdálkodás; gázfogadó állomás
- Különleges terület: Temető terület
- Közlekedési (közúti) és közműterület
- Zöldterület
- Vízgazdálkodási terület
- Igazgatási intézmények
- Temető
- Gázfogadó állomás

- LF-1**

Beépítési mód: önkormányzati álló
Legnagyobb beépíthetőség: 30%
Legnagyobb építménymagasság: 4,5 m
Kialakítható telekterület: 1200 m <sup>2</sup>
- LF-2**

Beépítési mód: önkormányzati álló
Legnagyobb beépíthetőség: 30%
Legnagyobb építménymagasság: 4,5 m
Kialakítható telekterület: 900m <sup>2</sup>
- GIpe**

Beépítési mód: szabadon álló
Legnagyobb beépíthetőség: 40%
Legnagyobb építménymagasság: 7,5 m
Kialakítható telekterület: 2000 m <sup>2</sup>
- KTE**

Beépítési mód: szabadon álló
Legnagyobb beépíthetőség: 10%
Legnagyobb építménymagasság: 4,5m

CITY PLUS		FEJLESZTŐ ÉS SZOLGÁLTATÓ BT	
Feltárási településrendezési terv:		8503 TAPOLCA, DUGA FERENC UJCA 8.	
Tervező munkatárs:		Munkaadó:	
Papp Zoltán okl. építészmérnök TTI 01-1676/01		Pápadereske Község Településrendezési Terve	
Ugyvezető:		Munkatárs:	
Fazakas Róbert		M 12000	
Tervező munkatárs:		Rajzolási:	
Fazakas Róbert okl. építészmérnök		R 3	
Vörös István településrendező		Dátum:	
Szabó Anita településrendező		2006. 06. 02	

Készült az állami alapadatok felhasználásával.