



PÁPADERESKE

Településrendezési Terve

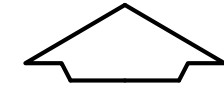

Külterületi Szabályozási Terv
M=1:10000

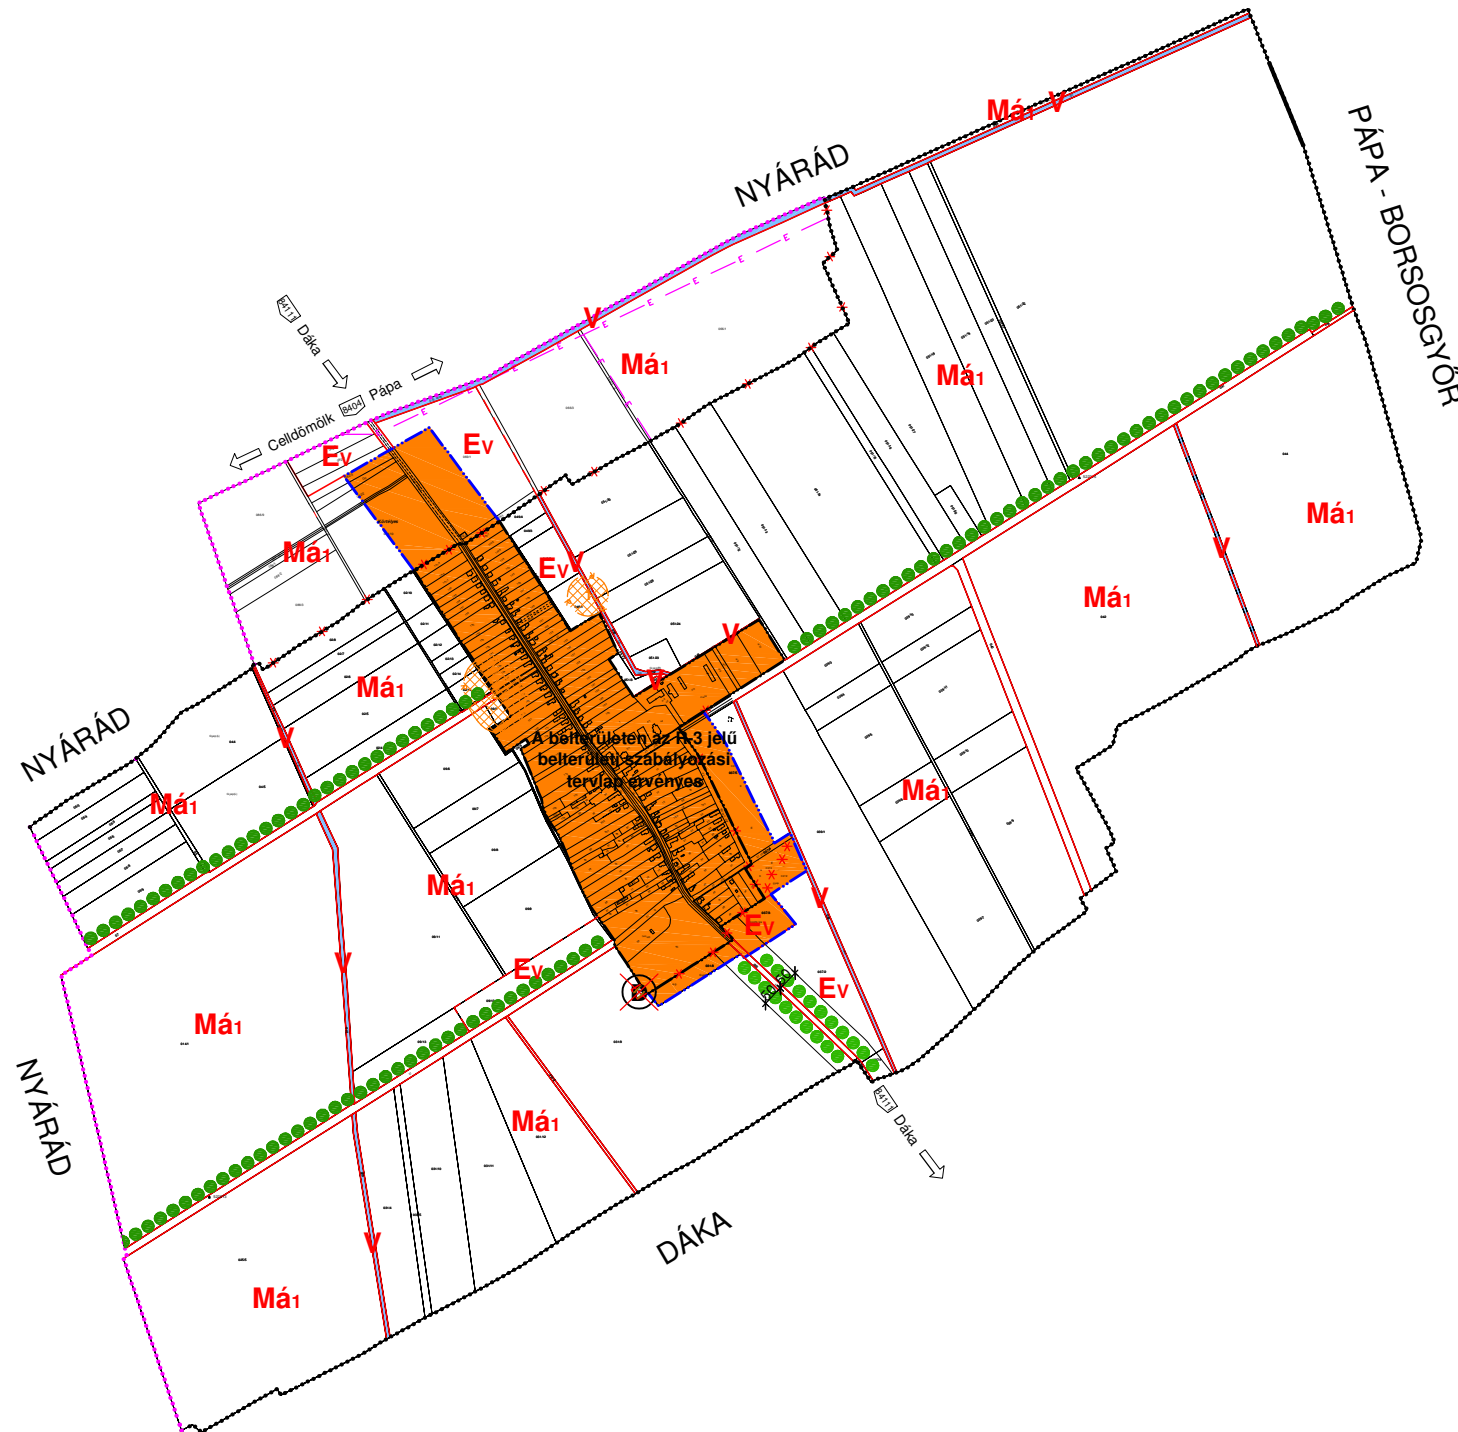

Jelmagyarázat

	Közigazgatási határ - kialakult		Külön tervlapon szabályozott terület
	Közigazgatási határ - tervezett		Nyilvántartott régészeti lelőhely határvonala
	Szabályozási vonal - tervezett		Nyilvántartott régészeti lelőhely
	Szabályozási vonal - kialakult		Közlekedési (közúti) és közműterület
	Területfelhasználás határvonala		Erdőterület: védőerdő
	Övezeti határvonal		Erdőterület: turisztikai erdő
	Eredeti belterületi határ		Általános mezőgazdasági terület
	Tervezett belterületi határ		Vízgazdálkodási terület
	Védőterület határvonala		Helyrehozatali kötelezettségű terület (személtelep rekultiváció)
	Megszüntető jel		Dögkút (felszámolandó)
	Vízfelület		
	Meglévő jelentős útmenti fasor		
	Kötelező fásítás		

JÓVÁHÁGYVA PÁPADERESKE KÖZSÉG ÖNKORMÁNYZATA KÉPVISELŐ-TESTÜLETE 6/2006. (VI. 02.) SZÁMÚ RENDELETÉVEL

CITY PLUS		FEJLESZTŐ ÉS SZOLGÁLTATÓ BT 8300 TAPOLCA, DEÁK FERENC UTCA 6		Tel.: 06 (87) 510822 Fax: 06 (87) 510866
Felelős településrendező tervező: Papp Zoltán okl. építészmérnök TT1 01-1676/01	Tervező munkatárs: Fazekas Róbert településmérnök Vörös István településmérnök	Munka tárgya: Pápadereske Község Településrendezési Terve Megbízó: Pápadereske Községi Önkormányzat 8593 Pápadereske, Rákóczi F. u. 43.	Munkaszám:	Méretarány: M 1:10000
Ügyvezető: Fazekas Róbert	Megnevezés: Szabó Anita településmérnök	Megnevezés: Külterületi Szabályozási Terv	Rajzsám: R - 2	Dátum: 2006. 06. 02.

Készült az állami alapadatok felhasználásával.